



Leyenda





[Redacted]

Peatón atropellado

Testigo

Importante destacar que el atestado marca la existencia de cristales 5 metros después del punto de atropello. Ello hace suponer que el punto de colisión no es en el paso cebrado, si no donde se localizan los cristales.

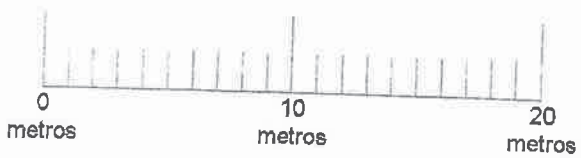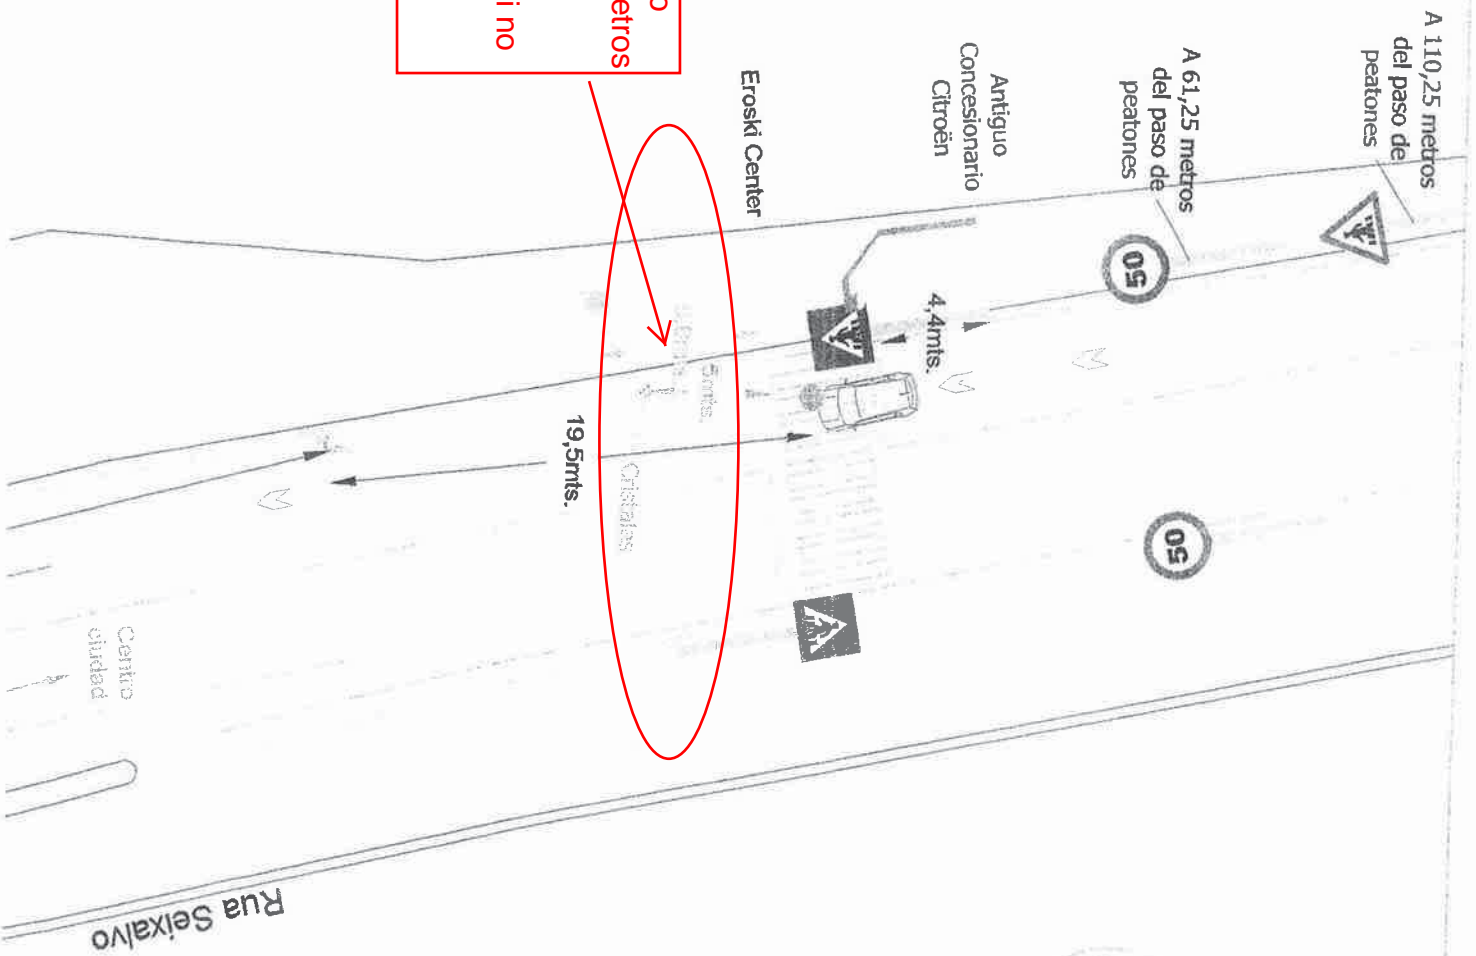

Escala: 1:300

Nº de atestado: [Redacted]/2014

Fecha: 19-12-2014

Hora: 22:05

Agentes: [Redacted]

Camino Real

Concesionario Peugeot

72mts.

Centro ciudad

Stop



Rua J

